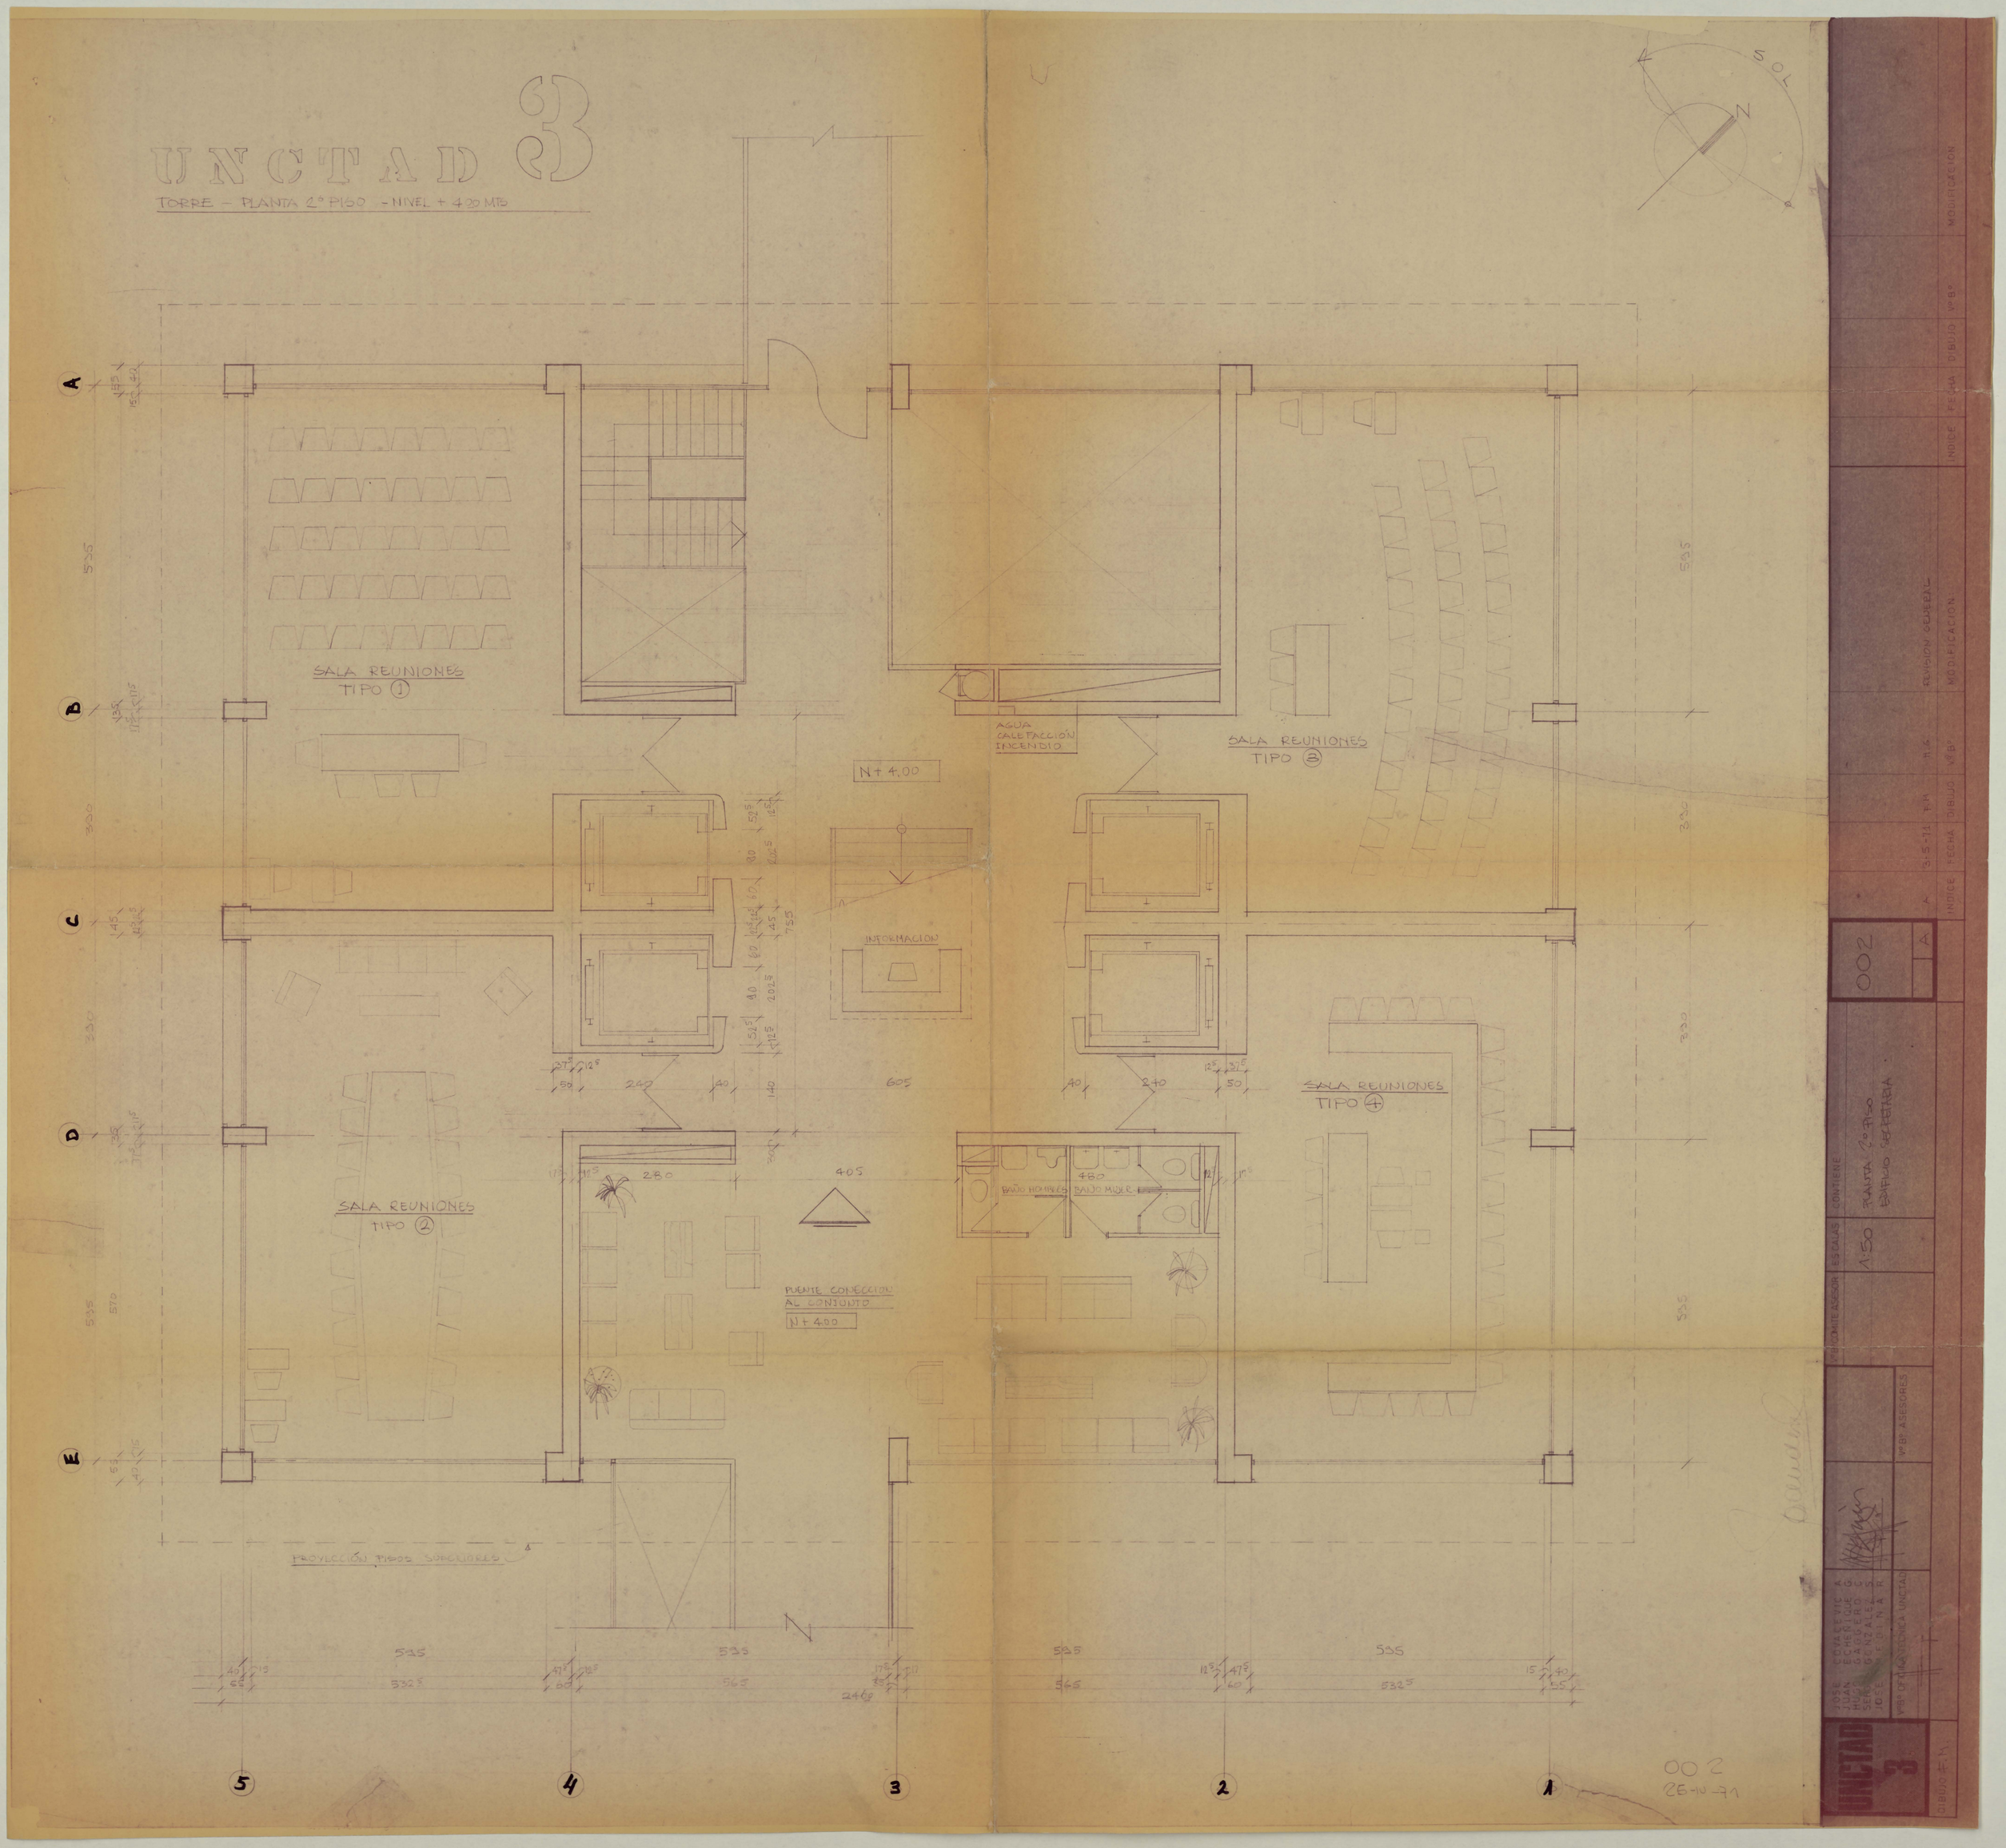
UNCTAD 3
TORRE - PLANTA 2° PISO - NIVEL + 4.00 MTS
SOL
N
SALA REUNIONES TIPO 1
SALA REUNIONES TIPO 2
SALA REUNIONES TIPO 3
SALA REUNIONES TIPO 4
AGUA CALEFACCIÓN INCENDIO
N + 4.00
INFORMACION
BAÑO HOMBRES
BAÑO MUJER
PUENTE CONECCION AL CONJUNTO
N + 4.00
PROYECCIÓN PISOS SUPERIORES
A
B
C
D
E
5
4
3
2
1
002
25-10-71
UNCTAD 3
DIBUJO F.M.
JOSE COVACEVIC A.
JUAN ECHEÑIQUE G.
HUGO GAGGERO C.
SERGIO GONZALEZ S.
JOSE MEDINA R.
V°B° OFICINA TECNICA UNCTAD
V°B° ASESORES
V°B° COMITE ASESOR
ESCALAS 1:50
CONTIENE PLANTA 2° PISO EDIFICIO SECRETARIA
002
A
INDICE
FECHA
DIBUJO
V°B°
MODIFICACION
REVISION GENERAL
3-5-71
F.M.
H.G.